


TOP 4 - HAUS 01

Wohnfläche	52,94m ²
Ebene	EG
Terrasse	26,68m ²
Garten	29,93m ²

GRUNDRISS

 Gartentüre
 Sonderwunsch
 Fenster
 Tür / Fenstertür

Maßstab 1:100
 0 1 2 3 4 5 Meter

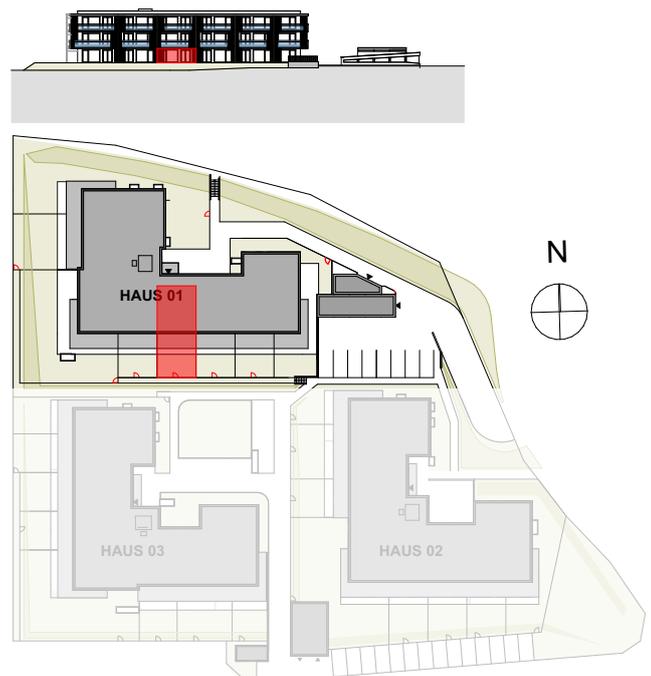

BAUHERR
 FSF WAP Errichtungs GmbH/Hans-Sachs-Straße 16/9020 Klagenfurt a.W.

PLANSTAND 01.08.2024

Die vorliegenden Informationen dienen der Projektvermarktung. Die dargestellten Einbauten/Möbel sind Möblierungsvorschläge und nicht Bestandteil des Kaufangebotes. Die Ausführung erfolgt gemäß Bau- und Ausstattungsbeschreibung. Änderungen, insbesondere aufgrund von statischen und baurechtlichen Auflagen oder aufgrund erforderlicher Installationsschächte, vorbehalten! Alle Maßangaben entsprechen den Rohbaumaßen. Maß- und Flächentoleranz +/-5cm. Schachtgrößen werden nach tatsächlichem Bedarf der Haustechnik erstellt! Die Positionierung von Schächten in den Eigengärten wird im Zuge der Bauausführung fixiert. Unterirdische Leitungsführungen sind nicht im Verkaufsplan eingezeichnet. Böschungskanten, -längen und -winkel können sich im Zuge der Bauausführung noch verändern. Gartenflächen inkl. allfälliger Böschungen.

PLANUNG


 ARCHITEKT DI THOMAS & DI WERNER OMANSIEK
 DRUCKVERLEHNER DI BEBERGSTRICHNER | FACHANWALTER DI DIANA WINKL-SCHNEZ
 TEL 0463 / 501150 | FAX 0463 / 501150-11 | E-MAIL OFFICE@OMANSIEK.COM